


0. Décimo Terceiro - Construir
Escala: 1:75

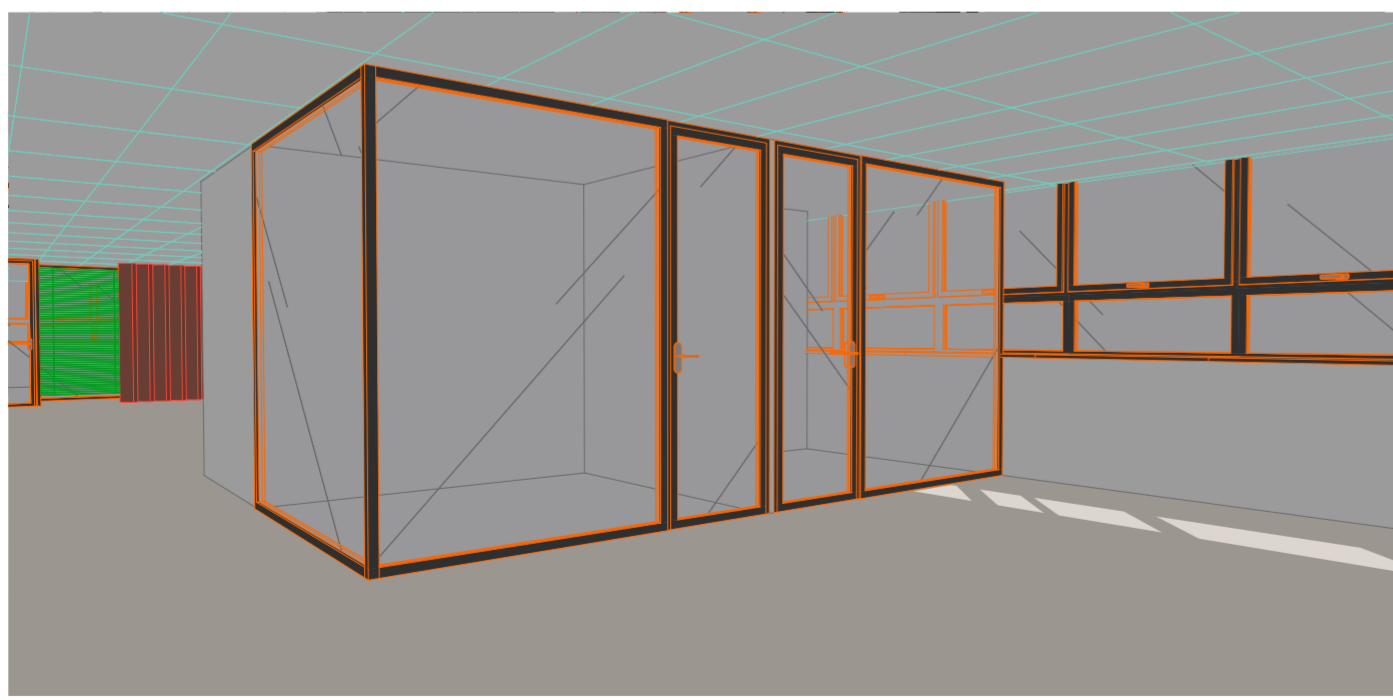

3D-01 Aquário 1:500

OBSERVAÇÕES GERAIS

- D01 - DIVISÓRIAS ACÚSTICAS EM VIDRO, COM PERSIANAS INTERNAS REGULÁVEIS
- PREVISÃO DE PONTOS PARA CONTROLE DE ACESSO NAS PORTAS DAS DIVISÓRIAS
- ATENÇÃO PARA A FIXAÇÃO DAS TVs, TANTO NO DRYWALL COMO NO TETO

PROJETO **LAYOUT - EMBRAPII**

ENDEREÇO
SBN Q 1 - Brasília, DF, 70040-010 Brasília - Asa Norte DF

CIDADE
Brasília - Asa Norte

ESTADO
DF

CLIENTE
EMBRAPII
Empresa Brasileira de Pesquisa e Inovação Industrial

ARQUITETO
Lucas José de Andrade Lopes
A10 8678-2



FASE PROJETO
PL | Projeto Legal

ESCALA
1:100

DIMENSÃO DA FOLHA
A2

CONTEÚDO **Planta Baixa - 13º Construir**

RESPONSÁVEL
#Primeiro Nome do Projetista

DATA
28/11/2023

ARQUIVO DIGITAL
Embrapii_R01 - Projeto.pln

REVISÃO