
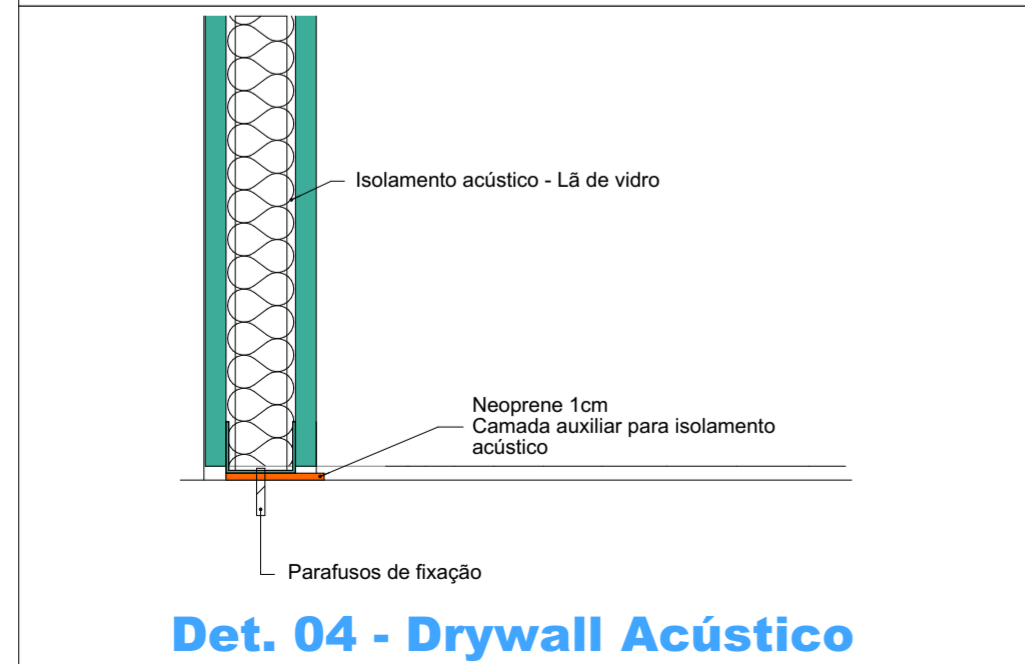


Décimo Quarto - Construir

Escala: 1:75

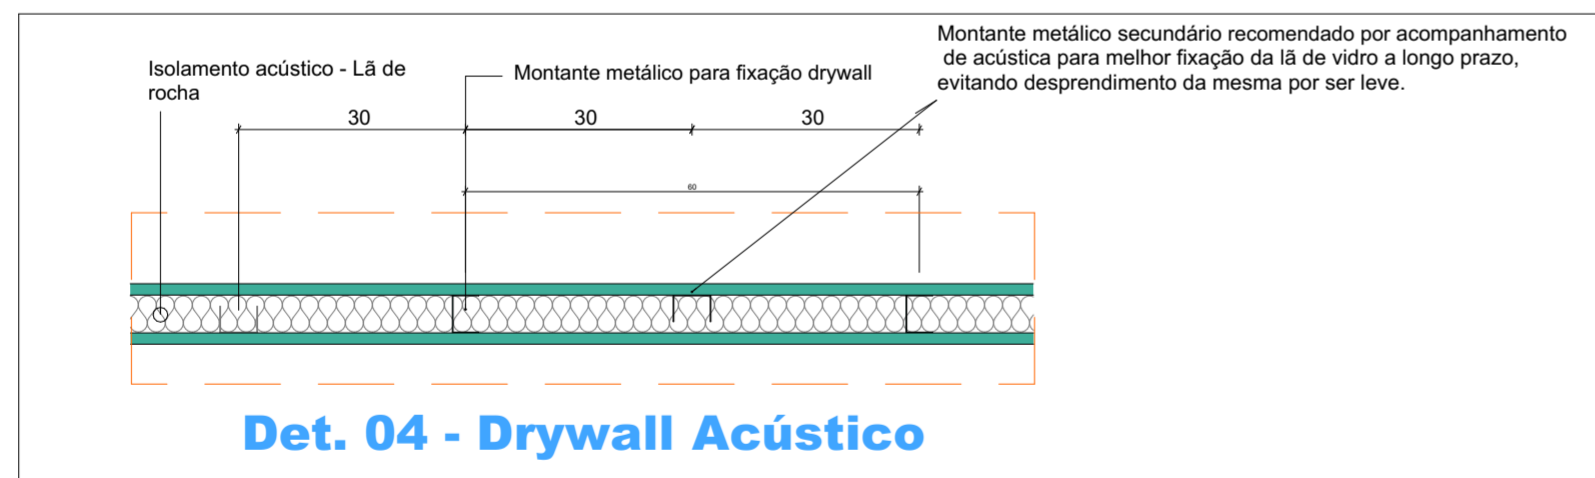

OBSERVAÇÕES GERAIS

- D04 - DIVISÓRIAS ACÚSTICAS EM VIDRO, COM PERSIANAS INTERNAS REGULÁVEIS
- PREVISÃO DE PONTOS PARA CONTROLE DE ACESSO NAS PORTAS DAS DIVISÓRIAS
- ATENÇÃO PARA A FIXAÇÃO DAS TVS, TANTO NO DRYWALL COMO NO TETO

PROJETO

LAYOUT - EMBRAPII

ENDEREÇO

SBN Q 1 - Brasília, DF, 70040-010 Brasília - Asa Norte DF

CIDADE

Brasília - Asa Norte

ESTADO

DF

CLIENTE

EMBRAPII

Empresa Brasileira de Pesquisa e Inovação Industrial

ARQUITETO

Lucas José de Andrade Lopes

A10 8678-2



FASE PROJETO

PL | Projeto Legal

ESCALA

1:100

DIMENSÃO DA FOLHA

A2

CONTEÚDO

Planta Baixa - 14º Construir

RESPONSÁVEL

#Primeiro Nome do Projetista

DATA

28/11/2023

FOLHA

06

ARQUIVO DIGITAL

Embrapii_R01 - Projeto.pln

REVISÃO